


OPOMBE IN POJASNILA:

Območje A: Območje OPPN, kjer se z vsebino OPPN določijo podrobni pogoji (PIP), na podlagi katerih bo možno dobiti pogoje za pridobitev rudarske pravice za pridobivanje tehničnega kamna – dolomita.

Območje B: Območje OPPN, kjer se z vsebino OPPN določijo podrobni pogoji (PIP), ki ne dopustijo izkoriščanja mineralne surovine in se območje trajno opusti in sanira.

LEGENDA:

- Območje A (predlog spremembe – izkoriščanje MS)
- Območje B (predlog spremembe – ni izkoriščanja MS)
- Območje OPPN (ZAB 47 –S.del; območje pred spr.)
- parcele (k.o. 1401–NOVO ZABUKOVJE)

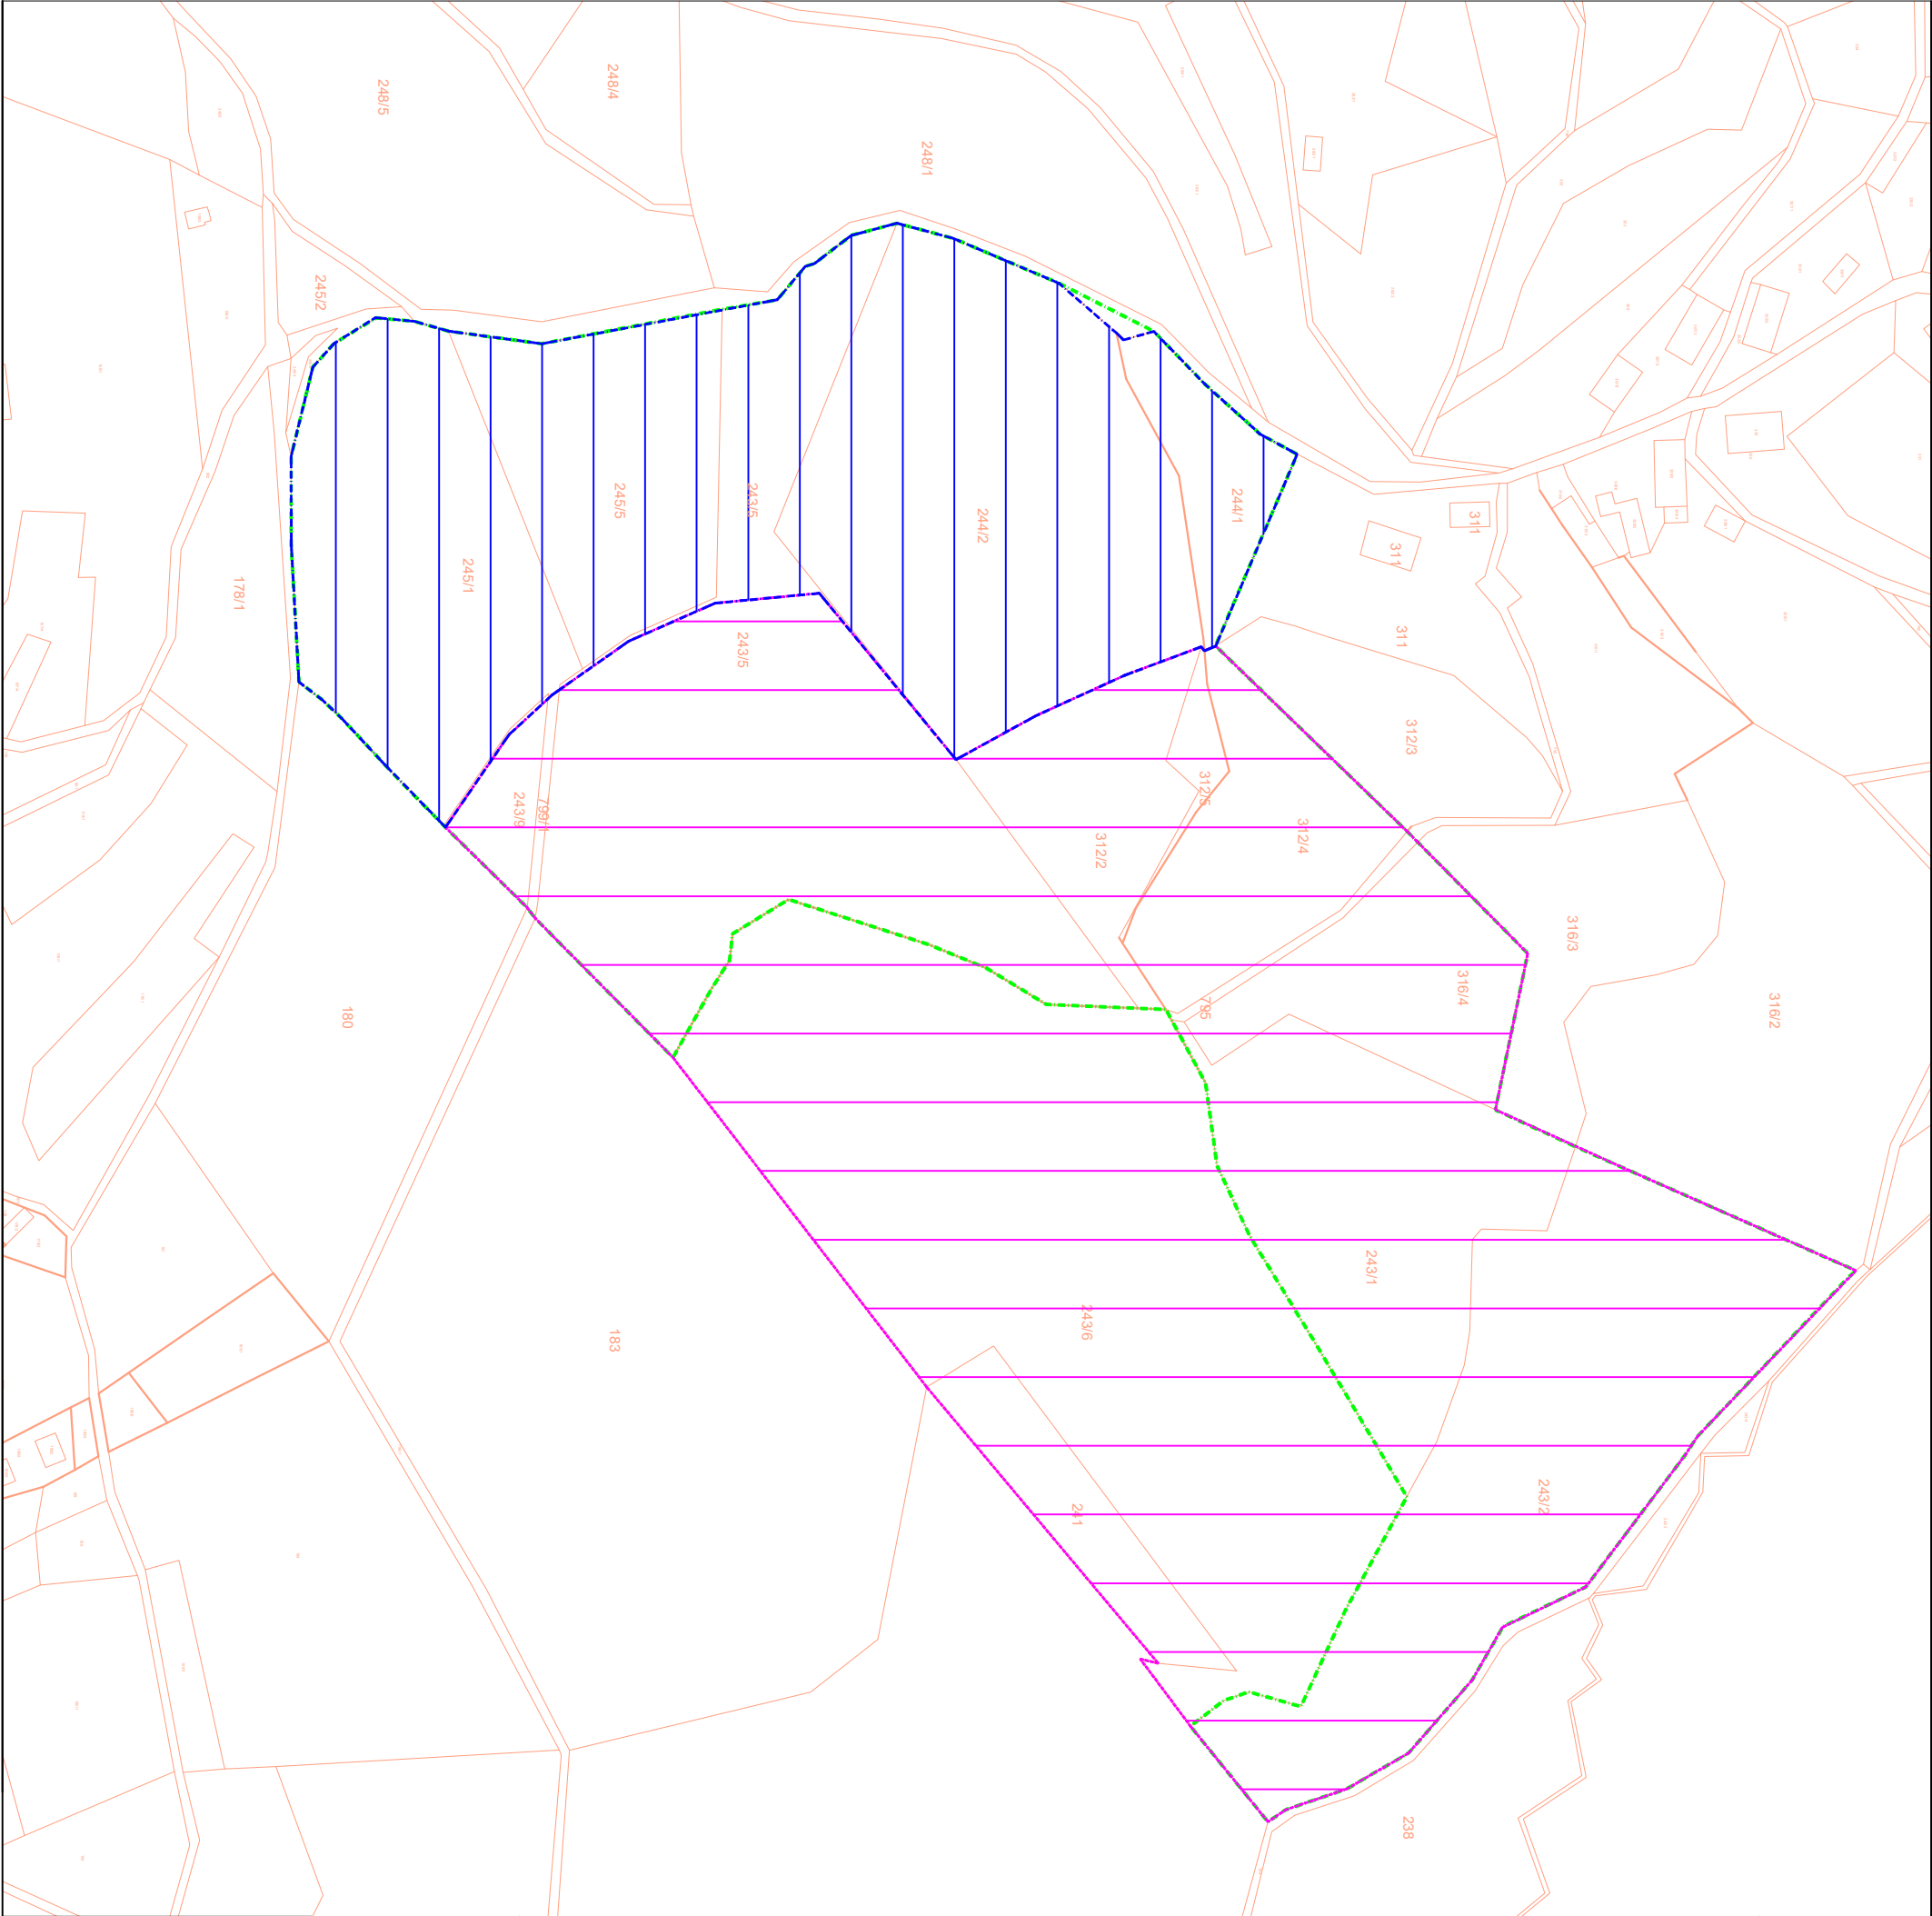

DA CONSULTING d.o.o. Maistrova ulica 16, 1241 Kamnik			
Projekt:	Elaborat s predlogom spremembe območja OPPN Kamniolom Zabukovje EUP ZAB 47 – SEV. DEL		
Lokacija:	Območje enote EUP ZAB 47		
Naročnik:	HALO PESEK KUSELJ d.o.o.		
Risba:	Situacija s prikazom preloga razmejitve območij za namen spremembe OPPN		
Oznska priloge:	Priloga 1	Merilo:	1:2000
Datum izdelave:	December 2025	Opombe:	Podloge – GURS